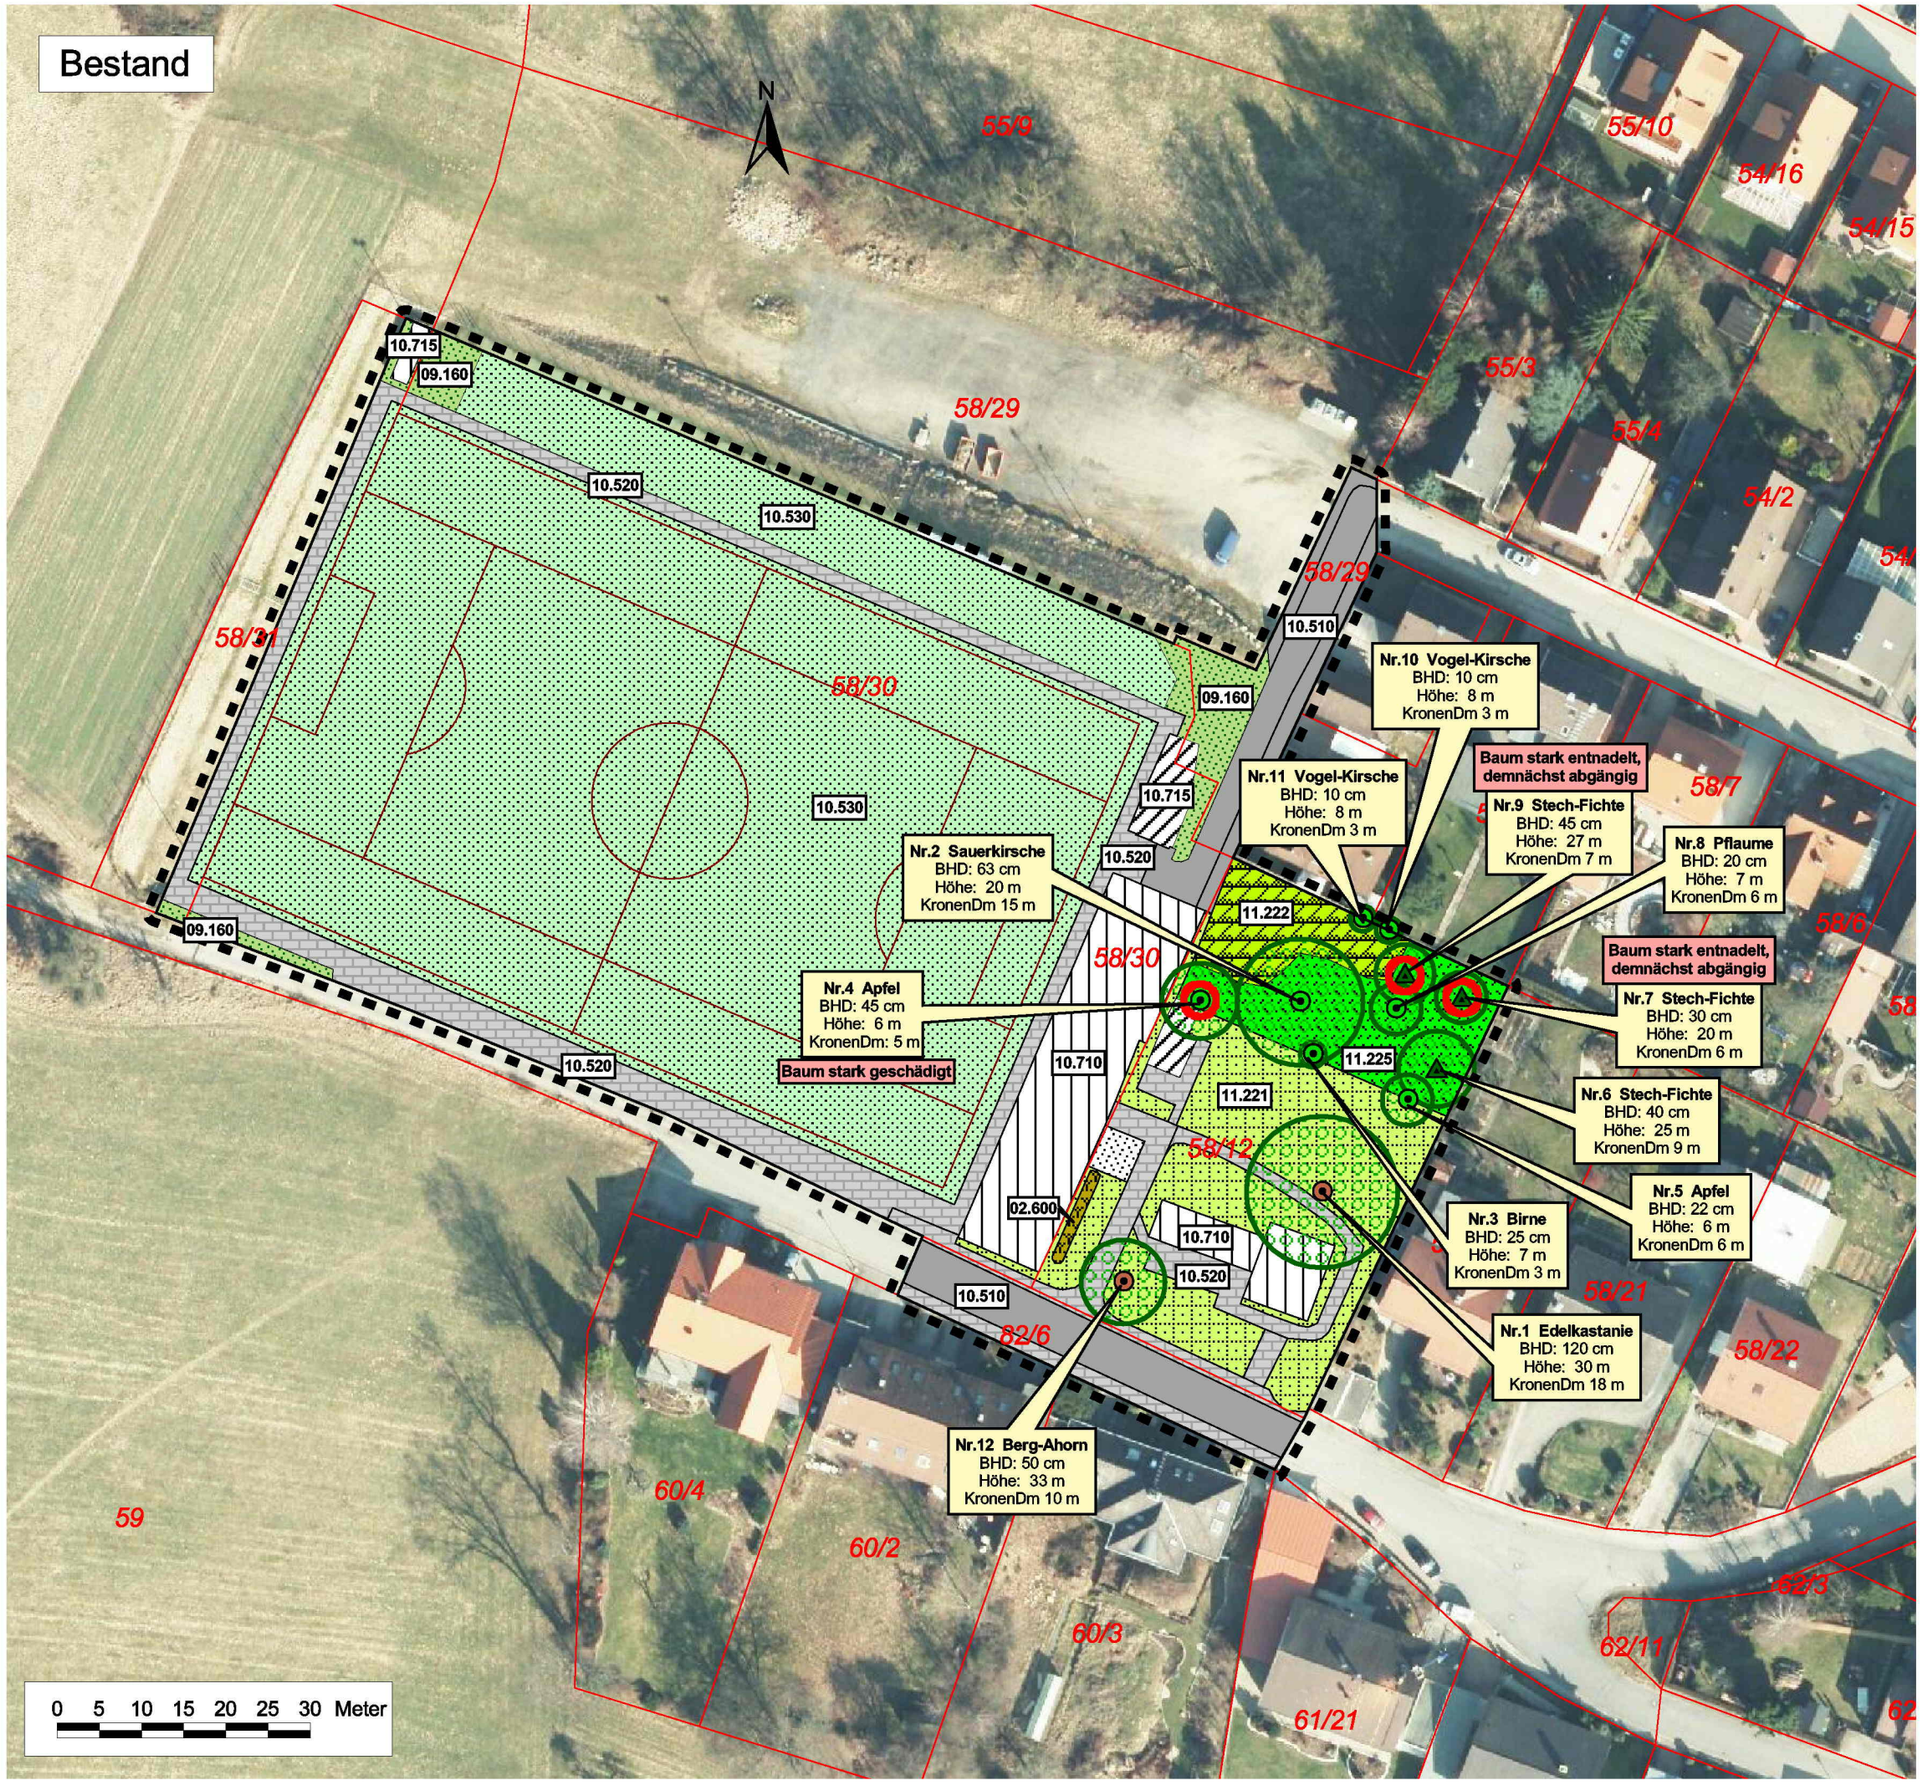

Geltungsbereich — Flurstücksgrenzen

Bestand

Bäume (mit Kronentraufe)

- Laubbaum
- Obstbaum
- Nadelbaum
- Baum nicht vital, bald abgängig

Biotop-/ Nutzungstypen (gem. KV)

10.710	Dachflächen, unbegrünt, ohne Regenwassernutzung
10.715	Dachflächen, unbegrünt, mit Regenwassernutzung
10.510	Asphaltierte, versiegelte Flächen
10.520	Nahezu versiegelte Flächen
10.530	Teilversiegelte Flächen, Schotter
10.530	Kunstrasen
09.160	Straßenrand, artenarm
11.221	Strukturarme Grünanlage, Hausgarten
11.222	Strukturreicher Hausgarten
11.225	Wiese im besiedelten Bereich, Extensivrasen
02.600	Hecken-Pflanzung

Gemeinde Fürth i.O.

Umweltbelange
zur 1. Änderung
des Bebauungsplans "Am Sportplatz"
im Ortsteil Lörzenbach

Plan: Bestand

Maßstab: 1:750

Datum: Okt. 2021
ergänzt: Dez. 2022
Juni 2024

Gez.: HR

Proj.Nr.: 21.204

contura
Bürogemeinschaft LANDSCHAFT PLANEN

Dipl.-Ing. Landschaftsarchitektin
ANETTE LUDWIG
Birkenstraße 24
64579 Gernsheim
Telefon 06258 902726
Telefax 06258 902725

Dipl.-Biologe
HENRY RIECHMANN
Heckerstraße 21
68199 Mannheim
Telefon 0621 81099945
Telefax 0621 81099946